

# DLP NO.1



## DLP NO.1 3. KAT PLANI OFİS KATI

Brüt Alan: 1840 m<sup>2</sup>

- A+ ofis binasında ihtiyaca göre bölünebilir, kiralamaya bağlı olarak 24 ayrı ofis alanı
- 173 araçlık otopark alanı
- Yüksek taşıma kapasiteli 6 adet asansör + 2 adet garaj asansörü
- 2 adet cadde dükkanı
- 150 araçlık kapalı otopark alanı
- Yüksek taşıma kapasiteli ve hızlı 2 adet asansör
- 15 dakikada bir kendini temiz hava ile yenileyen havalandırma sistemi
- Kesinti anında %100 jeneratör desteği
- LEED Gold sertifikalı

**KAPITAL**  
GAYRİMENKUL

KİRALAMA & İLETİŞİM:  
KAPITAL GAYRİMENKUL YATIRIMI GELİŞTİRME VE İŞLETMECİLİK A.Ş. - Uzc Center Kat & Maslak - İSTANBUL - Tel : (0212)3300141

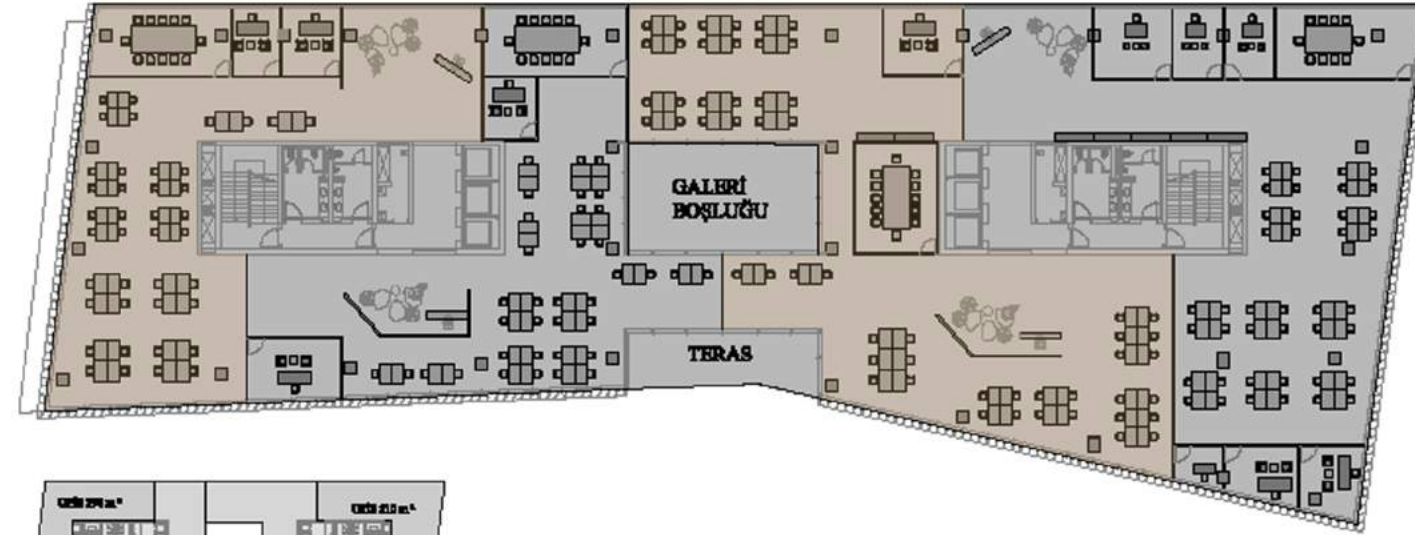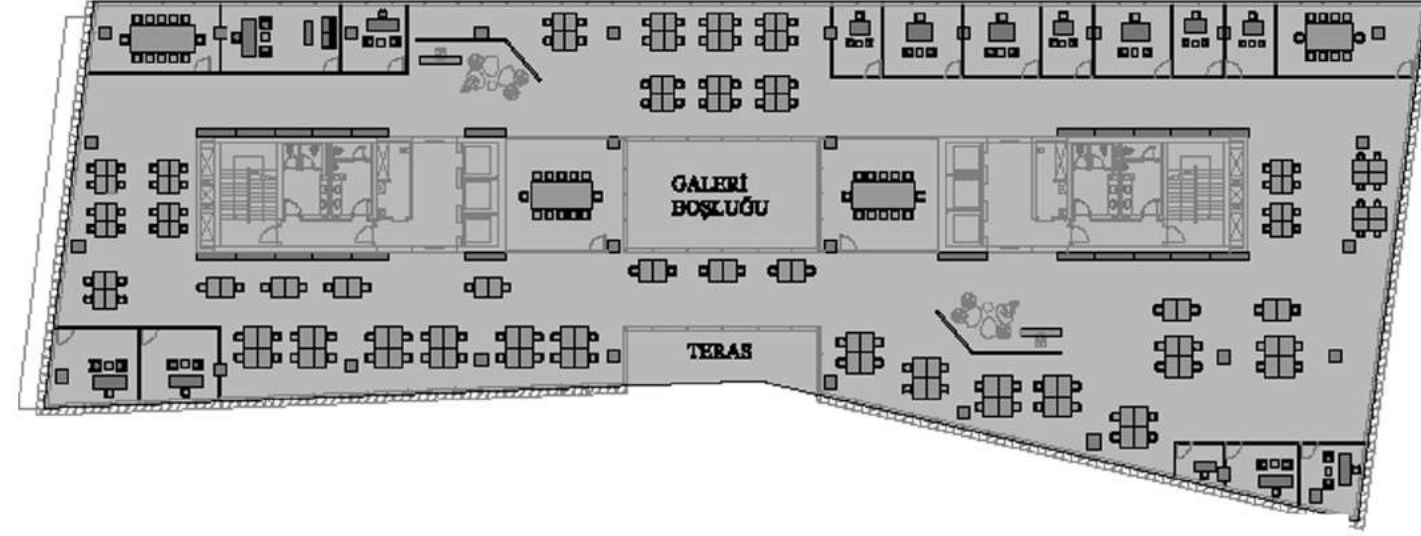

3.KAT PLANI - BÖLÜNEBİLİR YERLEŞİM

