

DLP

NO. 1



DLP NO. 1

4. KAT PLANI OFİS KATI



Brüt Alan: 1815 m²

- A+ ofis binasında ihtiyaça göre bolumlenebilir, kiralamaya bağlı olarak 24 ayrı ofis alanı
- 173 aralık otopark alanı
- Yüksek taşıma kapasiteli 6 adet asansör + 2 adet garaj asansoru
- 2 adet cadde dükkanı
- 150 aralık kapalı otopark alanı
- Yüksek taşıma kapasiteli ve hızlı 2 adet asansör
- 15 dakikada bir kendini temiz hava ile yenileyen havalandırma sistemi
- Kesinti anında %100 jenerator desteği
- LEED Gold sertifikali

KAPITAL
GAYRİMENKUL

KİRALAMA & İLETİŞİM:

KAPITAL GAYRİMENKUL YATIRIMI GELEŞTİRME VE İŞLETMECİLİK A.Ş. - Uso Center Kat 8 Maslak - İSTANBUL Tel : (0212)3300141

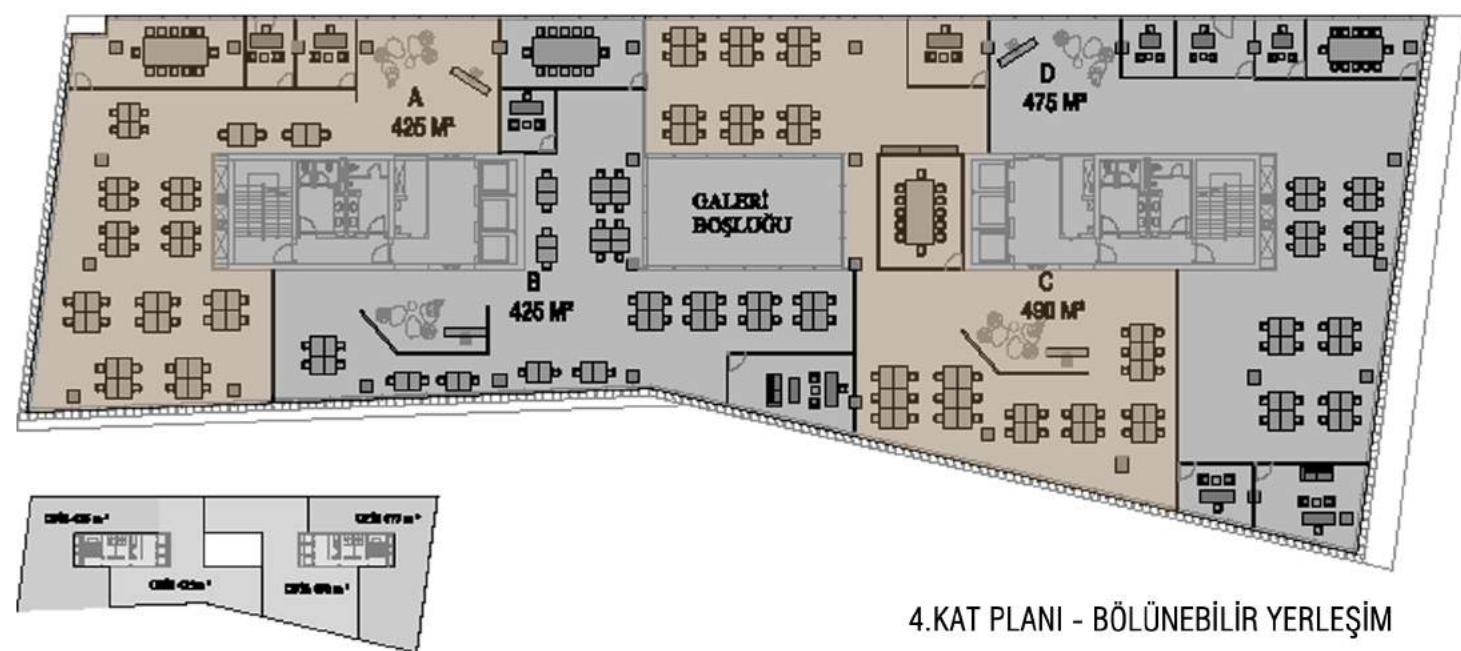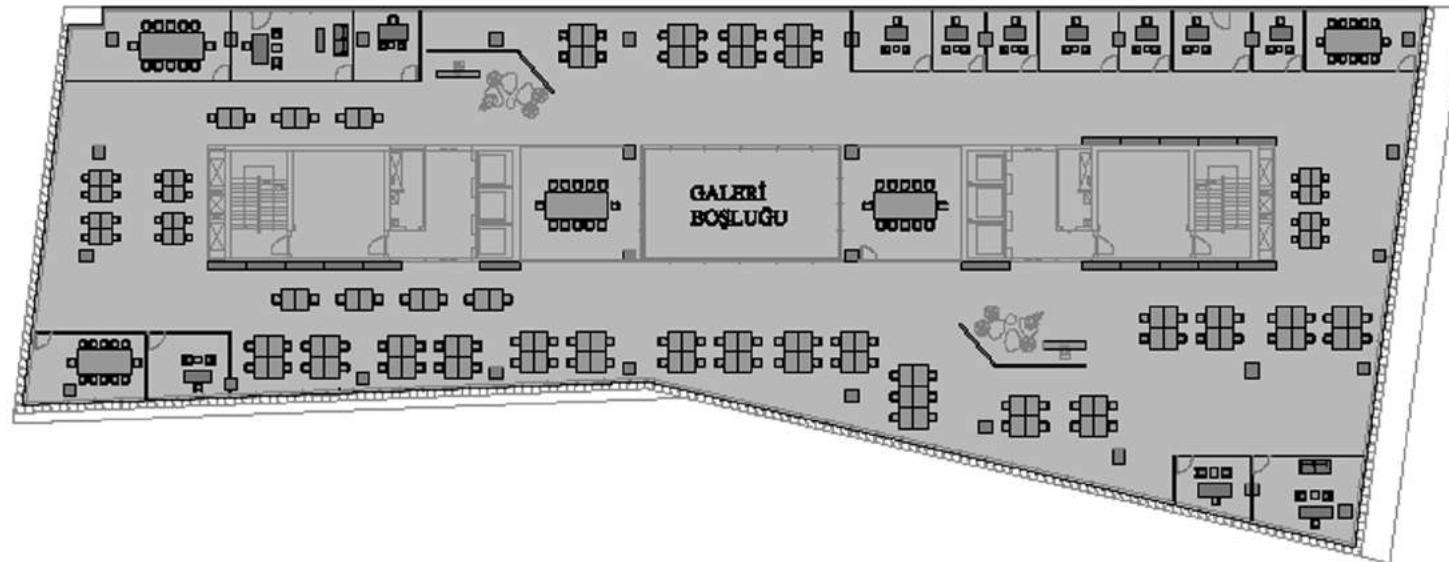

4.KAT PLANI - BÖLÜNEBİLİR YERLEŞİM

