

DLP NO.1



DLP NO.1 5. KAT PLANI OFİS KATI

Brüt Alan: 1840 m²

- A+ ofis binasında ihtiyaca göre bölünebilir, kiralamaya bağlı olarak 24 ayrı ofis alanı
- 173 aralıklı otopark alanı
- Yüksek taşıma kapasiteli 6 adet asansör + 2 adet garaj asansörü
- 2 adet cadde dükkanı
- 150 aralıklı kapalı otopark alanı
- Yüksek taşıma kapasiteli ve hızlı 2 adet asansör
- 15 dakikada bir kendini temiz hava ile yenileyen havalandırma sistemi
- Kesinti anında %100 jeneratör desteği
- LEED Gold sertifikalı

KAPITAL
GAYRİMENKUL

KİRALAMA & İLETİŞİM:
KAPITAL GAYRİMENKUL YATIRIMI GELİŞTİRME VE İŞLETMECİLİK A.Ş. - Usc Center Kat & Maslak - İSTANBUL - Tel : (0212)3300141

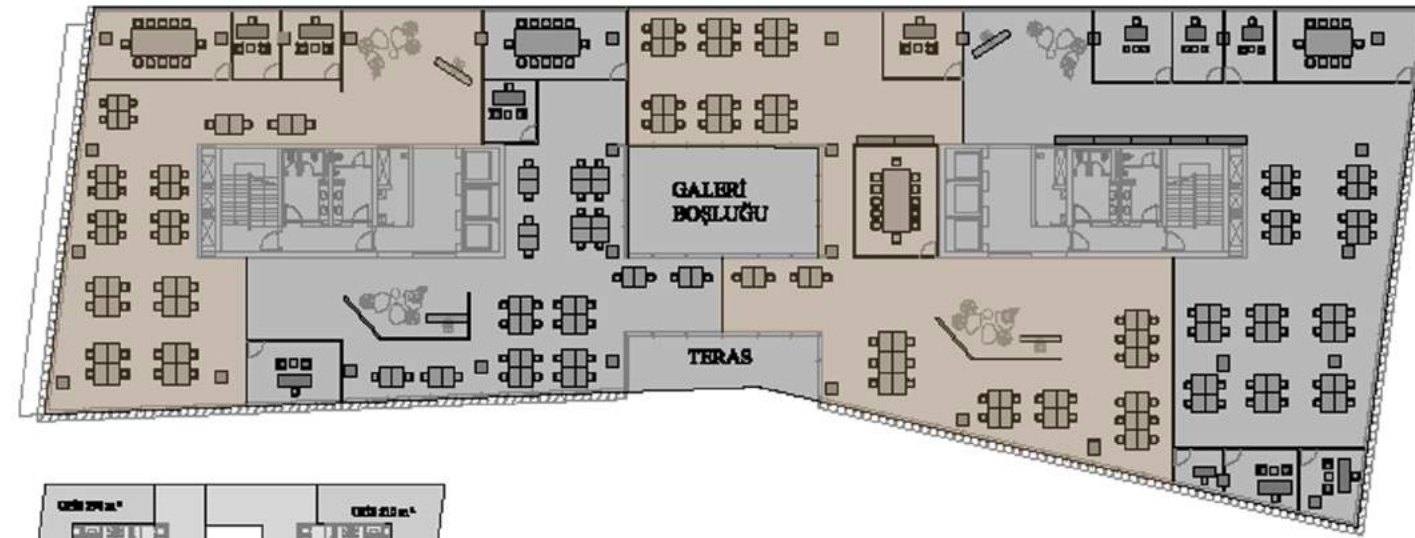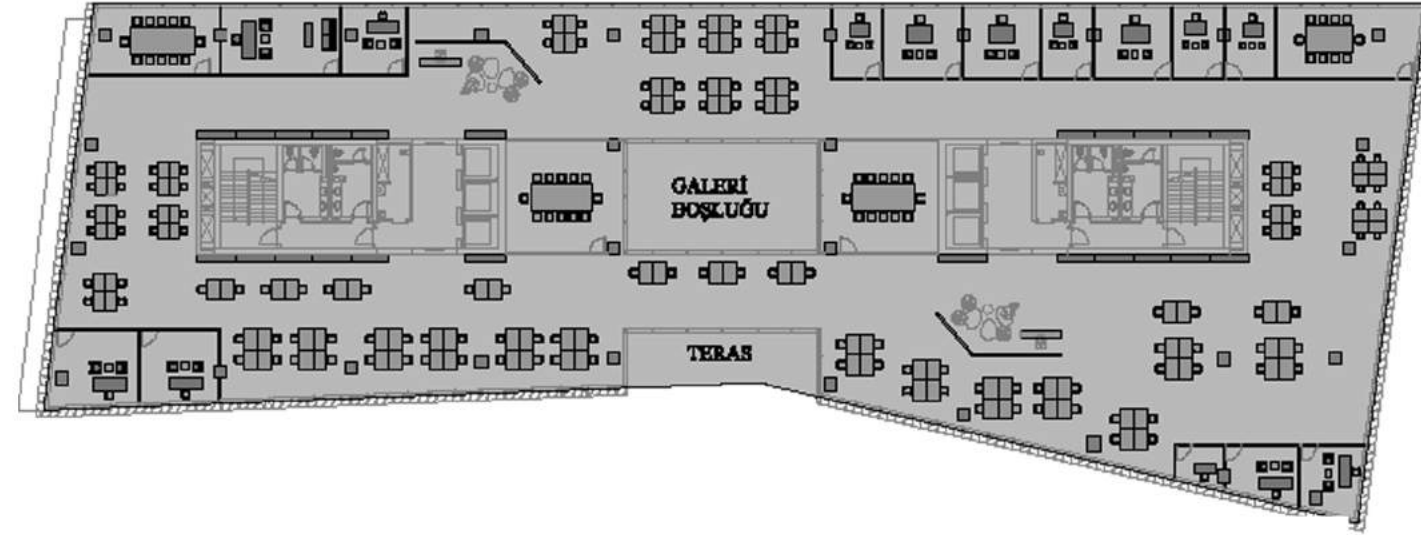

5.KAT PLANI - BÖLÜNEBİLİR YERLEŞİM

